

## 1階ユーザーフロアの変更について

共同利用掛・システム管理掛

情報基盤センターでは、2002年8月12日～21日の間、1階ユーザーフロアの改修工事を実施いたします。そのため、入出力機器の一部を削減すると共に、機器の設置場所を以下のように変更します。

また、一部出力系機器のサービス内容が変更となりますので、詳細は本誌別記事「超高画質カラープリンターPICTROGRAPHYのクローズドサービスについて」を御覧ください。

### 【新ユーザーフロアの機器設置】

#### 1)入出力室

- ・ 8.5 インチ連続紙プリンター装置 (H-6274)
- ・ 11 インチ連続紙プリンター装置 (H-6274)
- ・ カット紙プリンター装置 (H-6284)
- ・ ポストスクリプトプリンター装置 (DDP70)
- ・ オープンリール型磁気テープ装置 (H-8488)
- ・ カートリッジ型磁気テープ装置 (H-6488)
- ・ パーソナルコンピューター (FLORA330) × 2
- ・ UNIX 用 io-controller 一式 (DDS,8mm,QIC,MO,DVD-ROM,CD-ROM)
- ・ データ交換用パーソナルコンピューター 一式 (FD,superFD,Zip,MO,CD-ROM/R/RW)

#### 2)旧磁気テープ室

- ・ X 端末(VX220)× 6
- ・ パーソナルワークステーション端末(HT-2020)× 6


#### 3)2階機器室

- ・ 超高画質カラープリンター装置 (PictroGraphy3000)
- ・ 超高画質カラープリンター装置 (PictroGraphy4000)

上記、超高画質カラープリンター装置へ出力した場合は、総合受付までご連絡下さい。

2002年8月22日(木)から次頁の「1階ユーザーフロアの機器配置図」に示した配置となります。

なお、8月12日～21日まで、オープンサービスを休止するため利用者の皆様には大変ご迷惑をおかけしますが、ご理解とご協力のほどお願いいたします。

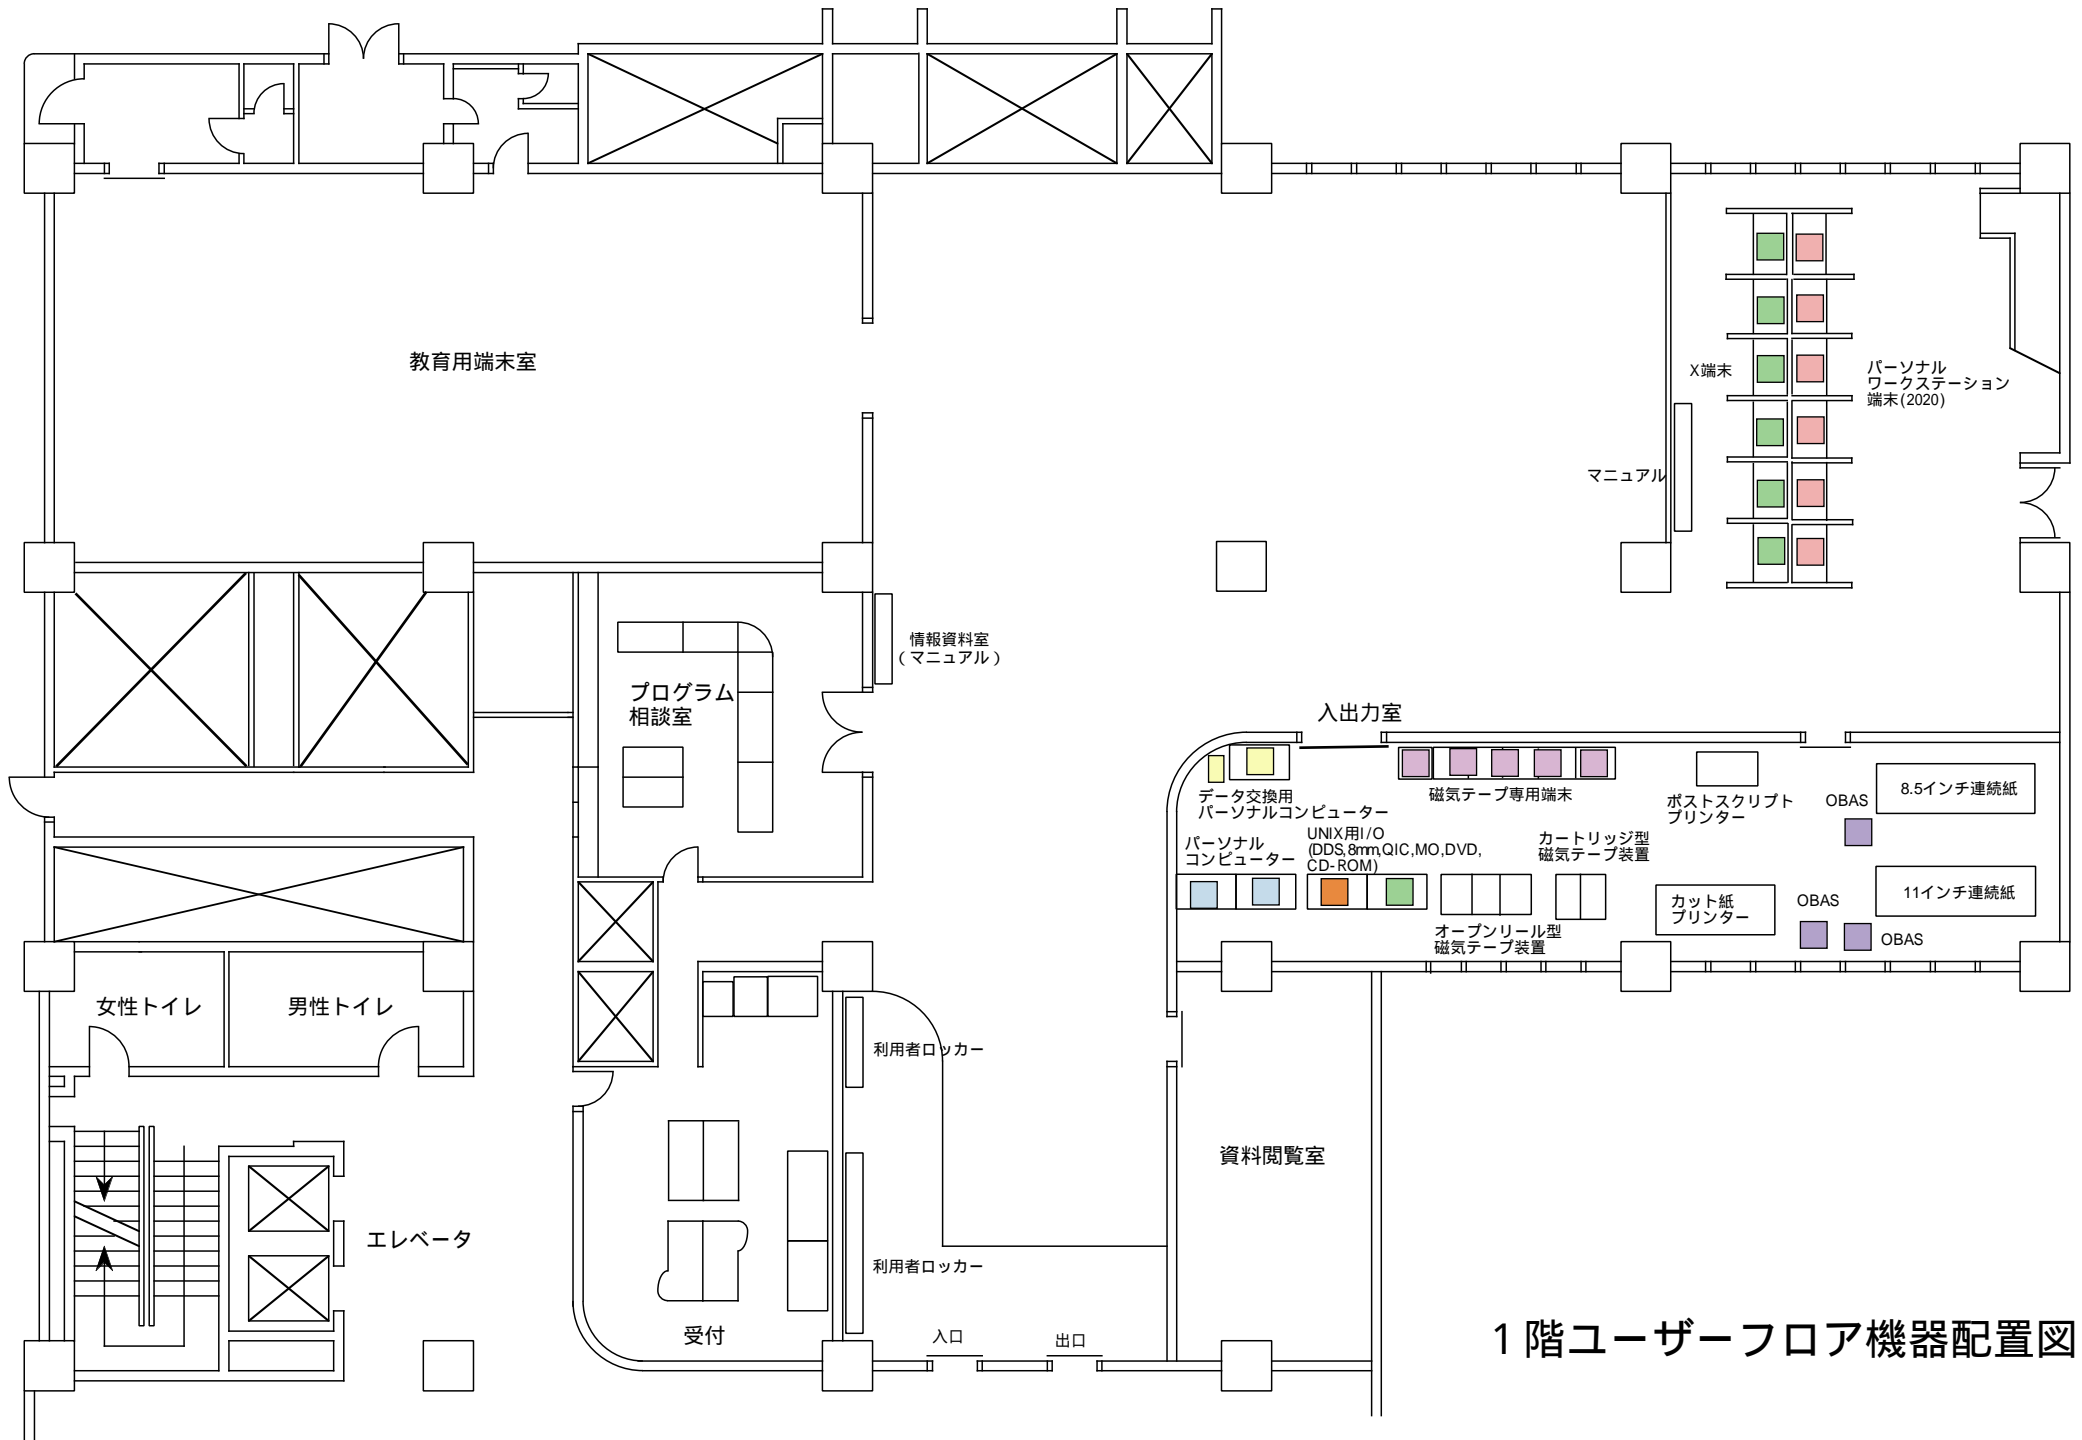

1階ユーザーフロア機器配置図